




Governo Municipal
FLORESTA
do ARAGUAIA
Cuidar do povo é nossa prioridade!

**PROJETO ARQUITETÔNICO
CONSTRUÇÃO DO MURO - EMEF
PROFESSORA VALDIRENE ALVES
DOS SANTOS**

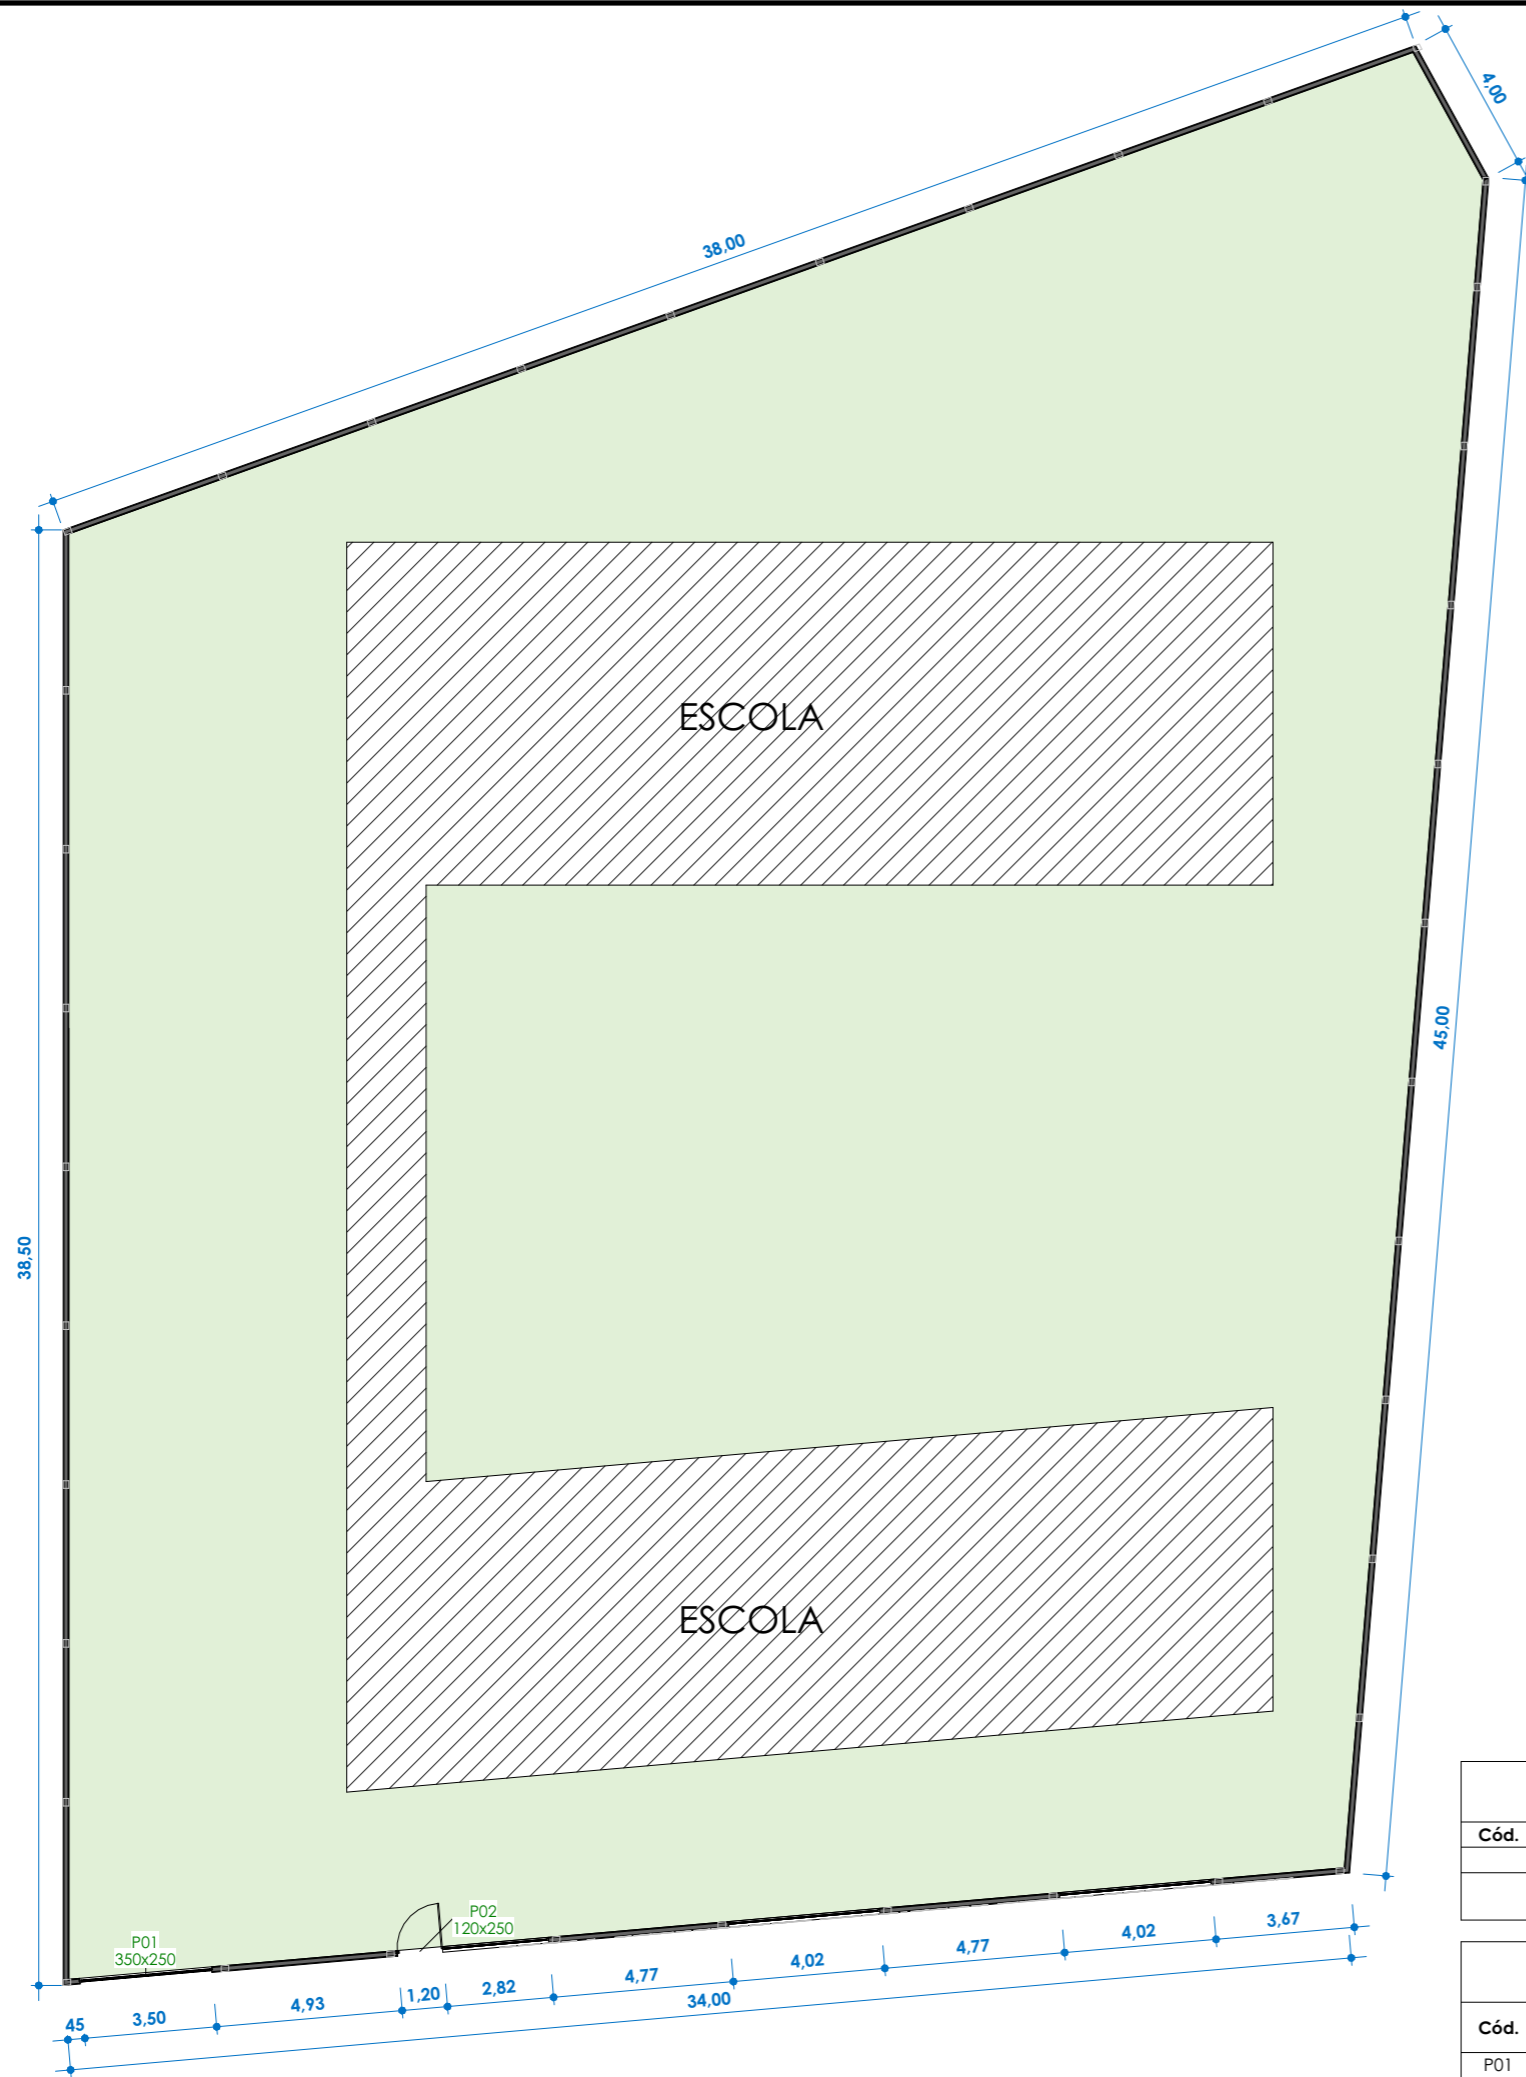

PLANTA BAIXA MURO
 ESC: 1 : 200

Tabela de Paredes - Área			
Cód.	Descrição	Área	Comprimento
		0,00 m ²	00,00
	PAREDE EXTERNA ACABAMENTO (PINTURA) + ALVENARIA	369,00 m ²	159,50
		369,00 m ²	159,50

Tabela de Portas - Área					
Cód.	Quant.	Dimensões		Área	Descrição
		Largura	Altura		
P01	1	350 cm	250 cm	8,75 m ²	PORTÃO DE CORRER EM AÇO
P02	1	120 cm	250 cm	3,00 m ²	PORTÃO DE ABRIR EM AÇO



PRANCHA:
1/2
 ASSINATURA:

DATA: 11/09/2023
 LOCAL: ZONA RURAL DE FLORESTA DO ARAGUAIA - VILA TABULEIRO
 OBS.: CONFERIR MEDIDAS NO LOCAL
 TODAS AS MODIFICAÇÕES DEVERÃO SER INFORMADAS

PROJETO: CONSTRUÇÃO DO MURO - EMEF - PROFESSORA
 VALDIRENE ALVES DOS SANTOS
 PROPRIETÁRIO:
 PREFEITURA MUNICIPAL DE FLORESTA DO ARAGUAIA -
 PA
 DESENHO(S)
 ELIMACER SOUZA



FACHADA VISTA 01

 ESC: 1 : 100

ESCALAS INDICADAS NO DESENHO

DATA: 11/09/2023

 LOCAL: ZONA RURAL DE FLORESTA DO ARAGUAIA - VILA TABULEIRO

OBS.: CONFERIR MEDIDAS NO LOCAL

 TODAS AS MODIFICAÇÕES DEVERÃO SER INFORMADAS

PROJETO: CONSTRUÇÃO DO MURO - EMEF - PROFESSORA VALDIRENE ALVES DOS SANTOS

 PROPRIETÁRIO: PREFEITURA MUNICIPAL DE FLORESTA DO ARAGUAIA - PA

 DESENHO(S): ELIMACER SOUZA